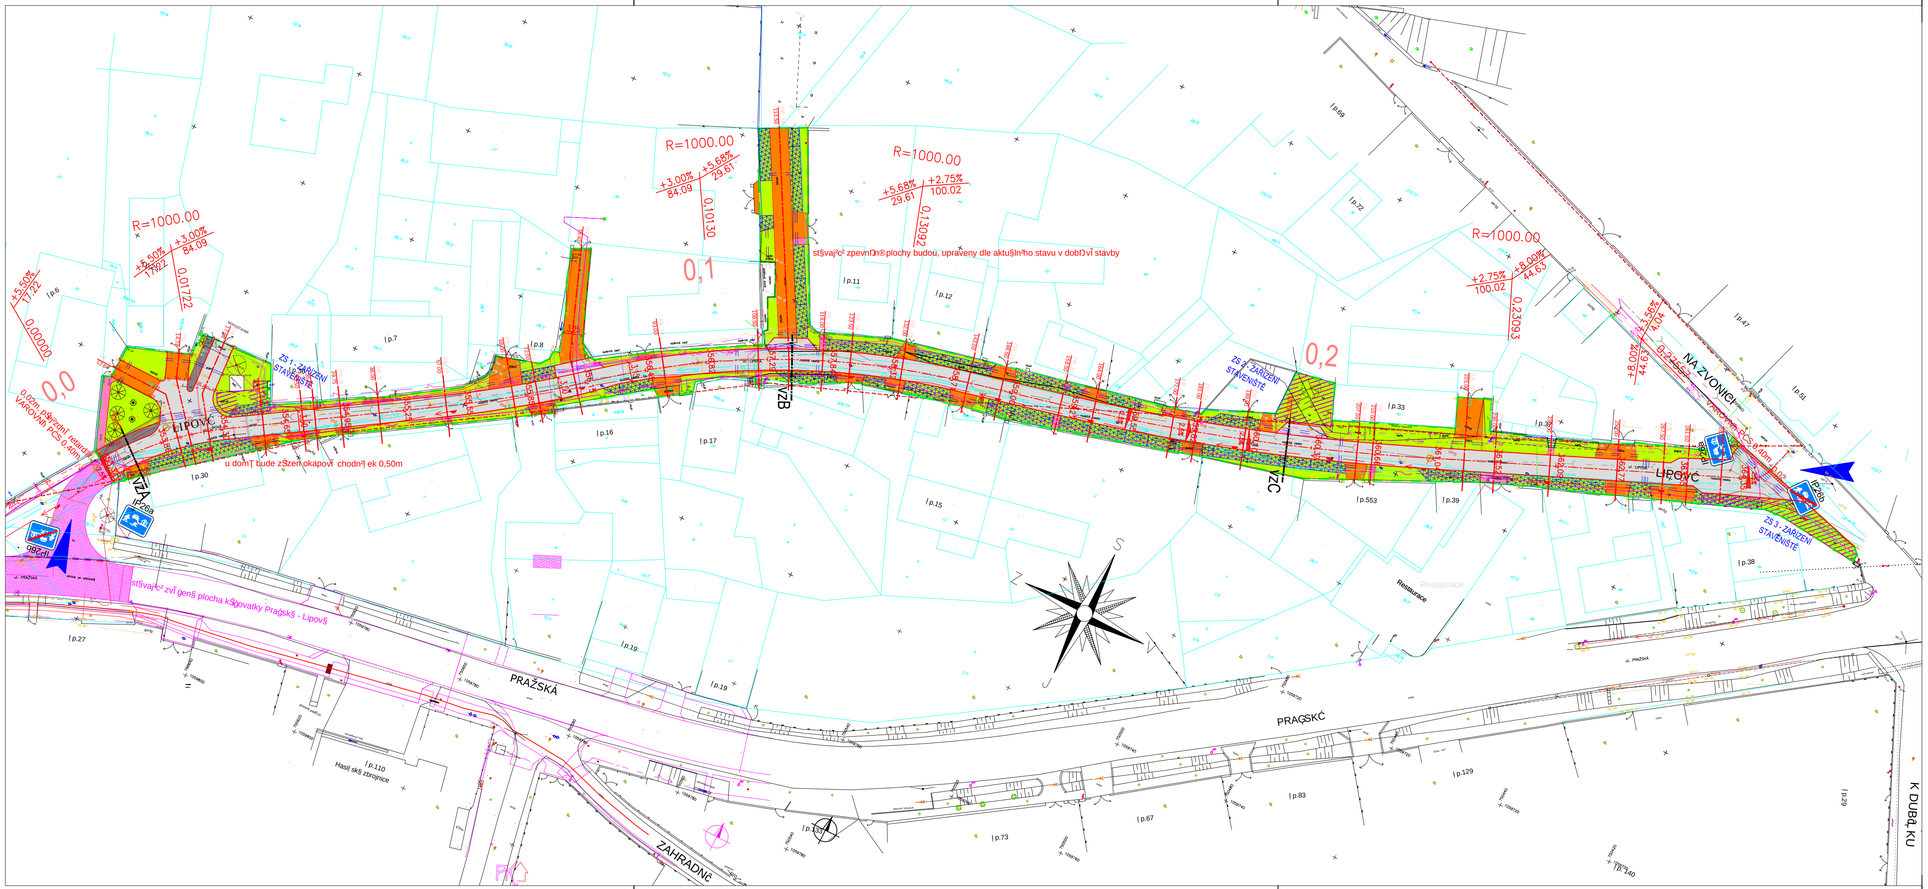

Legenda ploch:

- nov§ vozovka (dlaġba 80 mm, barva p³skov§)
- vjezdy (dlaġba 80 mm, barva | erven§)
- vchody (dlaġba 60 mm, barva p³skov§)
- zeleŘ
- pochoz² | §st u Praġsk®ul. (dlaġba 80 mm, barva ġediv§)
- parkovac² st§n² (zatravŘovšci dlaġba)
- st§vaj²c² nov§ zvĚ gen§ plocha
- okapovĚ chodnĚ ek (dlaġba 60 mm, barva p³skov§)

Legenda:

- HRANY ZPEVNĚNÝCH PLOCH
- NAVAZÁNÍ NA SOUSEDNÍ STAVBU
- OSA KOMUNIKACE
- SMĚROVÝ POLYGON
- DRENÁŽNÍ POTRUBÍ
- 0,1 STANIČENÍ KOMUNIKACE
- REZERVNÍ CHRÁNIČKA
- KATASTR
- ZAMĚŘENÍ
- UV1 ULIČNÍ VPUST

Legenda st§vaj²c²ch inġenĚrskĚ ch s²t²:

- Plynovod - digitšln² podklad
- Kanalizace
- Vodovod
- Z§sobn² vodovod - graficky
- STE-NN-podzemn²-mĚ§eno
- STE-NN-venkovn²-projekt
- STE-NN-podzemn²-graficky
- STE-VN-podzemn²-graficky
- STE-VN-venkovn²-mĚ§eno
- CETIN (dŠve Telecom Telefonika O2) - mĚ§eno
- CETIN (dŠve Telecom Telefonika O2) - nadzemni- mĚ§eno, vrchn² veden² bude uloġeno pod zem ve spoluprŠci s majitelem
- CETIN (dŠve Telecom Telefonika O2) - graficky
- CETIN (dŠve Telecom Telefonika O2) - DK-graficky
- CETIN (dŠve Telecom Telefonika O2,Eurotel) - ze souŚadnic

UPOZORNĚNÍ:
ZÁKRESY PODZEMNÍCH A NADZEMNÍCH SÍTÍ JSOU ORIENTAČNÍ, NEMOHOU SLOUŽIT JAKO VYTYČOVACÍ SCHÉMA. STAVBA MUSÍ NECHAT PŘED ZAHÁJENÍM STAVBY VŠECHNY PODZEMNÍ SÍTĚ VYTYČIT. VEŠKERÉ ZEMNÍ PRÁCE V OCHRANNÉM PÁSMU MOHOU BÝT PROVÁDĚNY POUZE SE SOUHLASEM SPRÁVCE A PODLE JEHO POKYNŮ.

				Kopie
Investor	Obec Jíloviště, Pražská 81			
Vedoucí ġseku	Ing. Zdeněk Pliška	HIP	Ing. Pliška	
Vedoucí střediska	Ing. Jiří Průša	Č.zakázky	2015032304	
Projektoval	Ing. Milan Ptáček	Formát	4xA4	
Kreslil	Ing. Milan Ptáček	Měřítko	1:500	
Kontroloval	Ing. Jiří Průša	Datum	18.09.2015	

Akce:
Rekonstrukce ulice Lipová, Jíloviště

Projekt:
Část B:

Název:
Koordinační situace stavby

Druh dokumentace: DVZ – TENDR

ELTODO
ELTODO, a.s.
Novodvorská 1010/14, 142 01 Praha 4
Česká republika
Tel.: +420 26134 2116

Index: | List/listů:
Evidenční číslo: | Příloha č. B./2