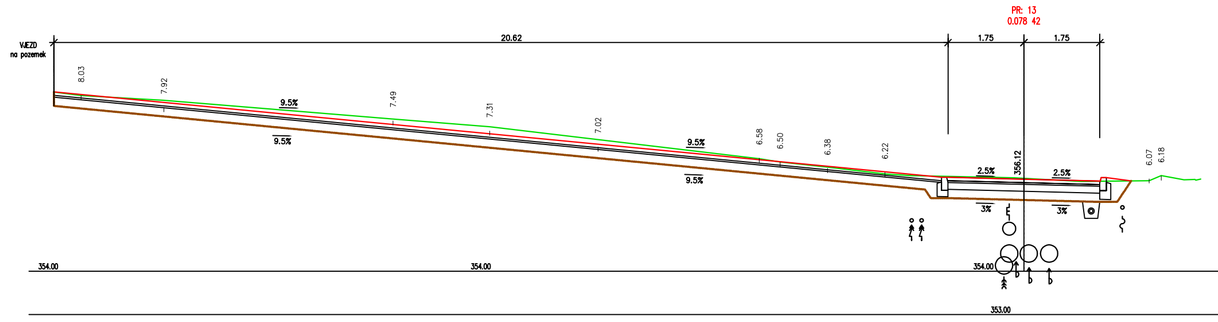

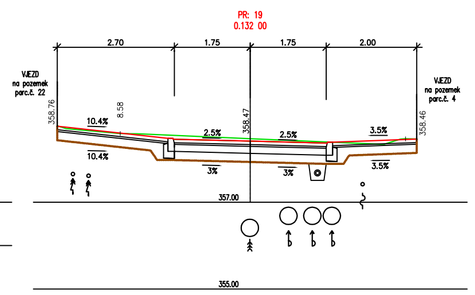

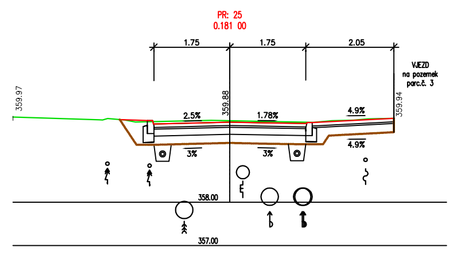

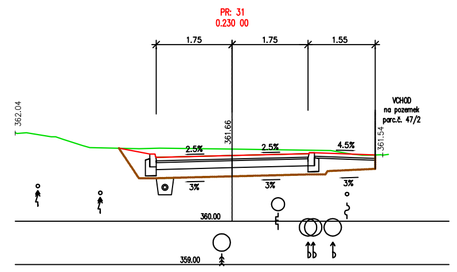

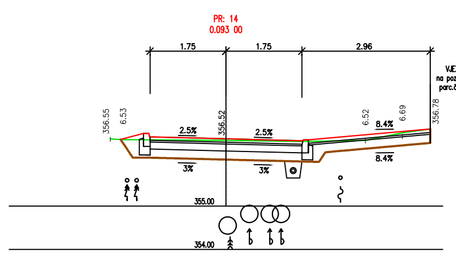

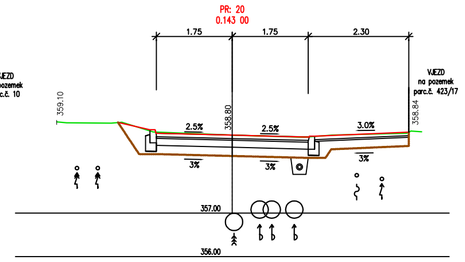

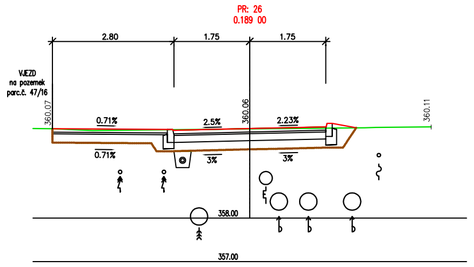

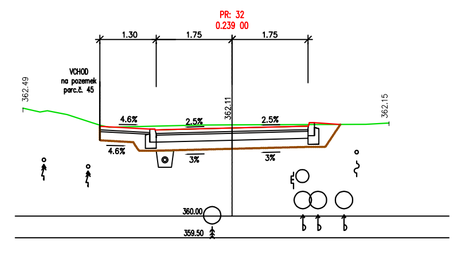

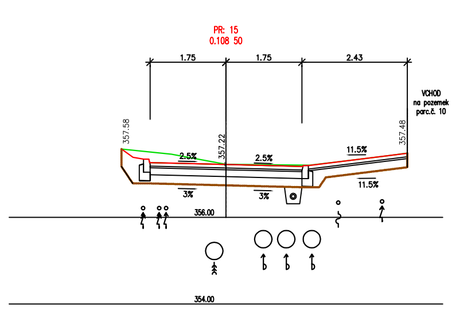

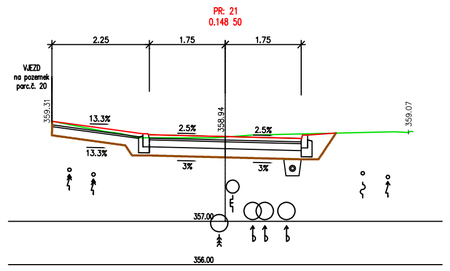

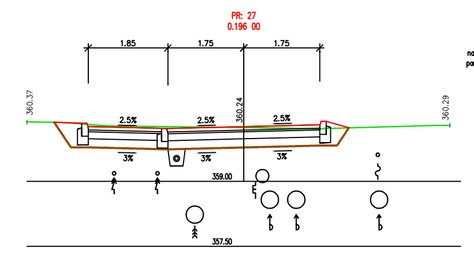

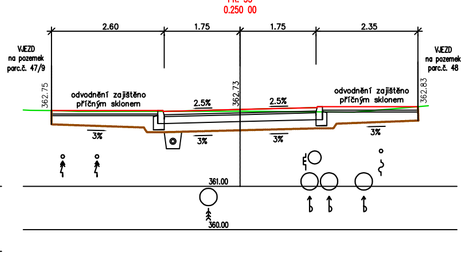

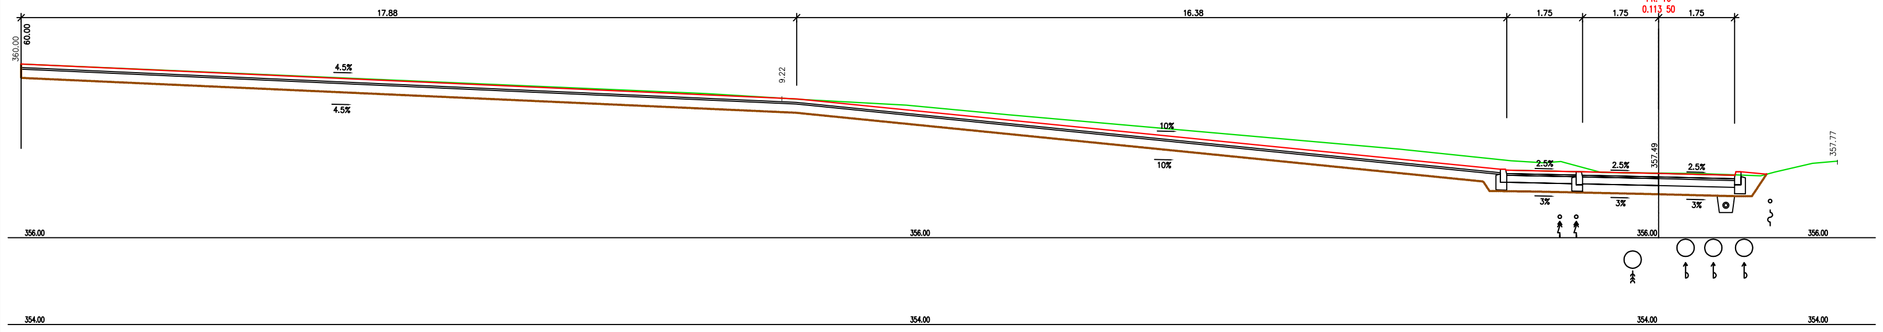

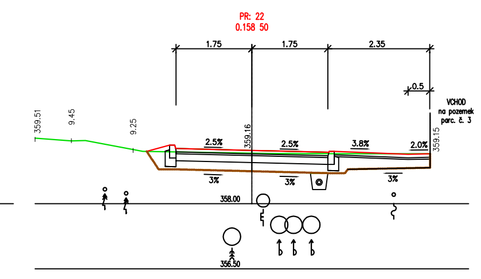

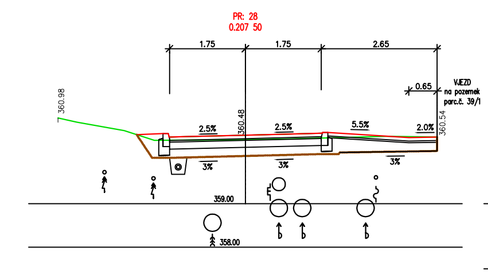

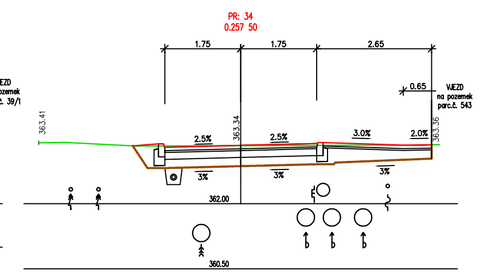

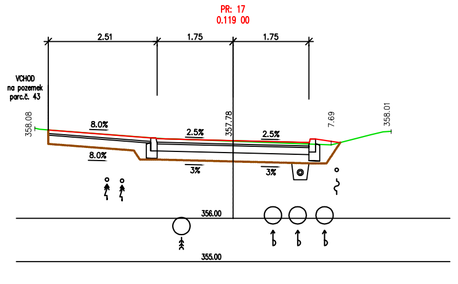

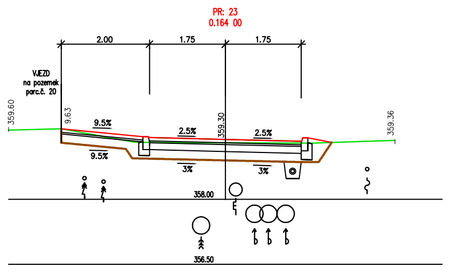

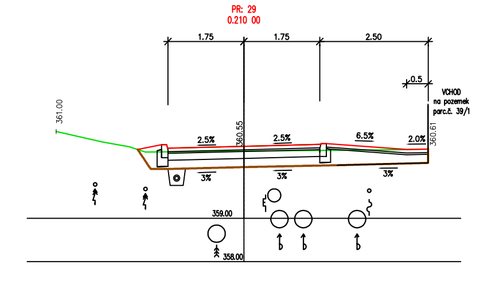

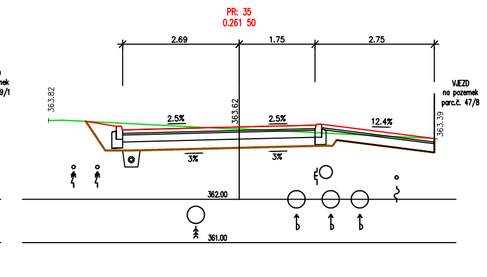

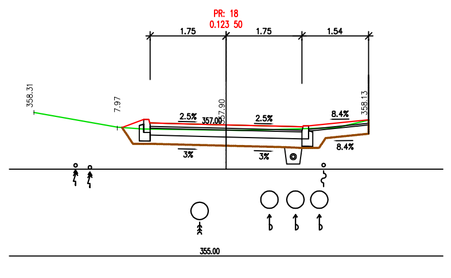

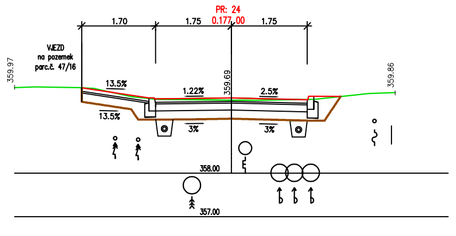

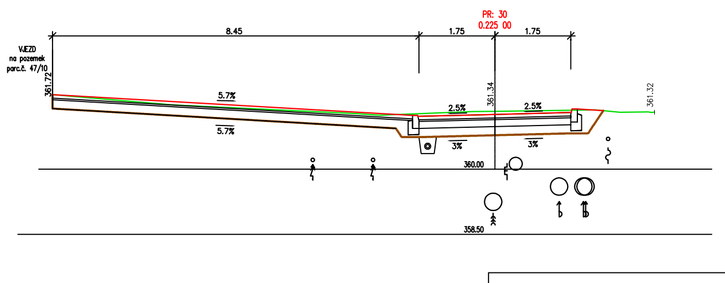

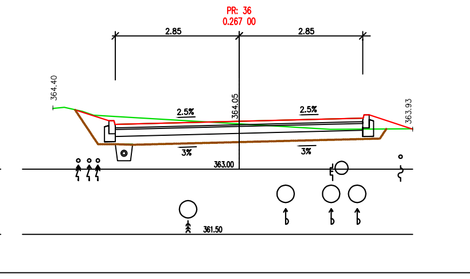

Investor	Obec Jíloviště, Pražská 81			Kopie
Vedoucí úseku	Ing. Zdeněk Plíška	HIP	Ing. Plíška	
Vedoucí střediska	Ing. Jiří Průša	Č.zakázky	2015032304	
Projektoval	Ing. Milan Ptáček	Formát	A1	
Kreslil	Ing. Milan Ptáček	Měřítko	1:100	
Kontroloval	Ing. Jiří Průša	Datum	18.09.2015	

Akce:
Rekonstrukce ulice Lipová, Jíloviště

Projekt:
Část C:

Název:
Charakteristické příčné řezy–část 2

Druh dokumentace: DVZ – TENDR

ELTODO, a.s.
Novodvorská 1010/14, 142 01 Praha 4
Česká republika
Tel.: +420 26134 2116

Index: | List/listů:

Evidenční číslo: | Příloha č.
C. 1/2.4-2